

# PLAN URBANISTIC GENERAL SI REGULAMENT LOCAL COMUNA TOMSANI, JUDETUL PRAHOVA - ACTUALIZARE PLANSĂ 4.1 - REGLEMENTARI ECHIPARE EDILITARA ALIMENTARE CU APA SI CANALIZARE



### ZONE DE PROTECȚIE CU INTERDICȚIE DE CONSTRUIRE PANA LA OBTINERE AVIZ DE LA INSTITUTIILE ABILITATE

**APA**  
Pentru lucrari de alimentare cu apa, conform HG 930/2005:  
- Raza de 10 m din centrul forajului, pentru puturi forate de mare adâncime  
- Distanța de 20 m de la zidurile exterioare ale construcției, pentru rezervoar  
- Distanța de 20 m de la zidurile exterioare ale construcției, pentru stația de pompare  
- Distanța de 10 m de la zidurile exterioare ale construcției, pentru stația de pompare  
- Distanța de 10 m de o parte și alta a conductelor de aducțiune apă

**CANALIZAREA**  
Pentru lucrari de canalizare, conform Ordinului 536/1997 al ministrului sãnătății:  
- Raza de 300 m de la stația de epurare a apelor uzate orășenești  
- Raza de 200 m de la stația de epurare a apelor uzate industriale

### LATIMEA ZONELOR DE PROTECȚIE ÎN JURUL LACRILOR NATURALE, LACRILOR DE ACUMULARE, ÎN LUNGUL CURSURILOR DE APA, DIGURILOR, CANALELOR, BARAJELOR ȘI A ALTEOR LUCRARI HIDROTEHNICE CONFORM

Legii nr. 107/1996 cu modificările și completările ulterioare (H.G. nr. 83/1997, H.G. nr. 948/1999, Legea nr. 192/2001, O.U.G. nr. 107/2002, Legea nr. 464/2003, Legea nr. 310/2004, Legea nr. 112/2006, O.U.G. nr. 12/2007, O.U.G. nr. 130/2007)

a) Latimea zonei de protecție în lungul cursurilor de apă  
Latimea cursului de apă (m) sub 10 10-50 peste 51  
Latimea zonei de protecție (m) 5 15 20  
Cursuri de apă regularizate (m) 2 3 5  
Cursuri de apă indiguite (m) toată lungimea dig-mal, dacă acesta este mai mică de 50 m

b) Latimea zonei de protecție în jurul lacurilor naturale:  
- indiferent de suprafața, 5 m la care se adaugă zona de protecție stabilită în conformitate cu art. 5.

c) Latimea zonei de protecție în jurul lacurilor de acumulare:  
- între Nivelul Normal de Retenție și cota coronamentului.  
d) Latimea zonei de protecție de-a lungul digurilor: - 4 m spre interiorul incintei.  
e) Latimea zonei de protecție de-a lungul canalelor de derivatie de debit: - 3 m.

f) Baraje și lucrări-aneexe la baraje:  
Latimea zonei de protecție (m)  
- baraje de pământ, zămoșamente, beton sau alte 20 m în jurul acestora materiale  
- instalații de determinare automată a calității 2 m în jurul acestora apei, construcții și instalații hidrometrice  
- borne de microtriangulație, foraje de drenaj, 1 m în jurul acestora foraje hidrogeologice, aparate de măsurarea debitelor

NOTA:  
Zona de protecție se măsoară astfel:  
a) la cursurile de apă, începând de la limita albă mică;  
b) la lacurile naturale, de la nivelul mediu;  
c) la alte lucruri hidrotehnice, de la limita zonei de construcție.



PROIECTANT GENERAL: S.C. TOPING COMPANY SRL, Str. Decebal nr. 47, Ploiesti, tel/fax: 0244 516 080  
PROIECTANT DE SPECIALITATE: S.C. AREAL DESIGN, B-dul Libertatii, Bl. DM, ap. 17, tel: 0735 352 028


Proiectant general: S.C. TOPING COMPANY S.R.L.	Proiectant specializat: S.C. AREAL DESIGN S.R.L.	Comanditar proiect: Actualizarea PUG al RLU Comuna Tomșani, Județul Prahova		Cod proiect: 004		Beneficiar: Primăria Tomșani	
Ser proiect: Comanditar: Proiectat: Desenat: Verificat:	Ing. Constantin Popescu Ing. Cristina Constanta Ing. Razvan Niculescu Ing. Mircea Chiriac Ing. Lucian Franta	Scara 1:5.000 Data Sept 2010		Reglementat - Echipare Edilitara		Planșă 4.1	

**PLAN URBANISTIC GENERAL SI REGULAMENT LOCAL  
COMUNA TOMSANI, JUDETUL PRAHOVA - ACTUALIZARE  
PLANSĂ 4.2 -REGLEMENTARI ECHIPARE EDILITARA  
ALIMENTARE CU APA SI CANALIZARE**




COMUNA ALBESTI PALEOLOGU

COMUNA COLCEAG

 

Proiectant general: SC TOPING COMPANY SRL		Proiectant specializat: SC AREAL DESIGN SRL		Domeniul proiect: Actualizare PUG si RLU comuna Tomsani, Judetul Prahova	
Proiectant de specialitate: SC AREAL DESIGN SRL		Beneficiar: Primaria Tomsani		Cod proiect: 004	
Proiectant de specialitate: SC AREAL DESIGN SRL		Beneficiar: Primaria Tomsani		Tip proiect: PUG	
Proiectant de specialitate: SC AREAL DESIGN SRL		Beneficiar: Primaria Tomsani		Reglementari: Echipare Edilitara	
Proiectant de specialitate: SC AREAL DESIGN SRL		Beneficiar: Primaria Tomsani		Planşa: 4.2	

**PLAN URBANISTIC GENERAL SI REGULAMENT LOCAL  
COMUNA TOMSANI, JUDETUL PRAHOVA - ACTUALIZARE  
PLANSĂ 4.3 - REGLEMENTARI ECHIPARE EDILITARA  
ALIMENTARE CU APA SI CANALIZARE**

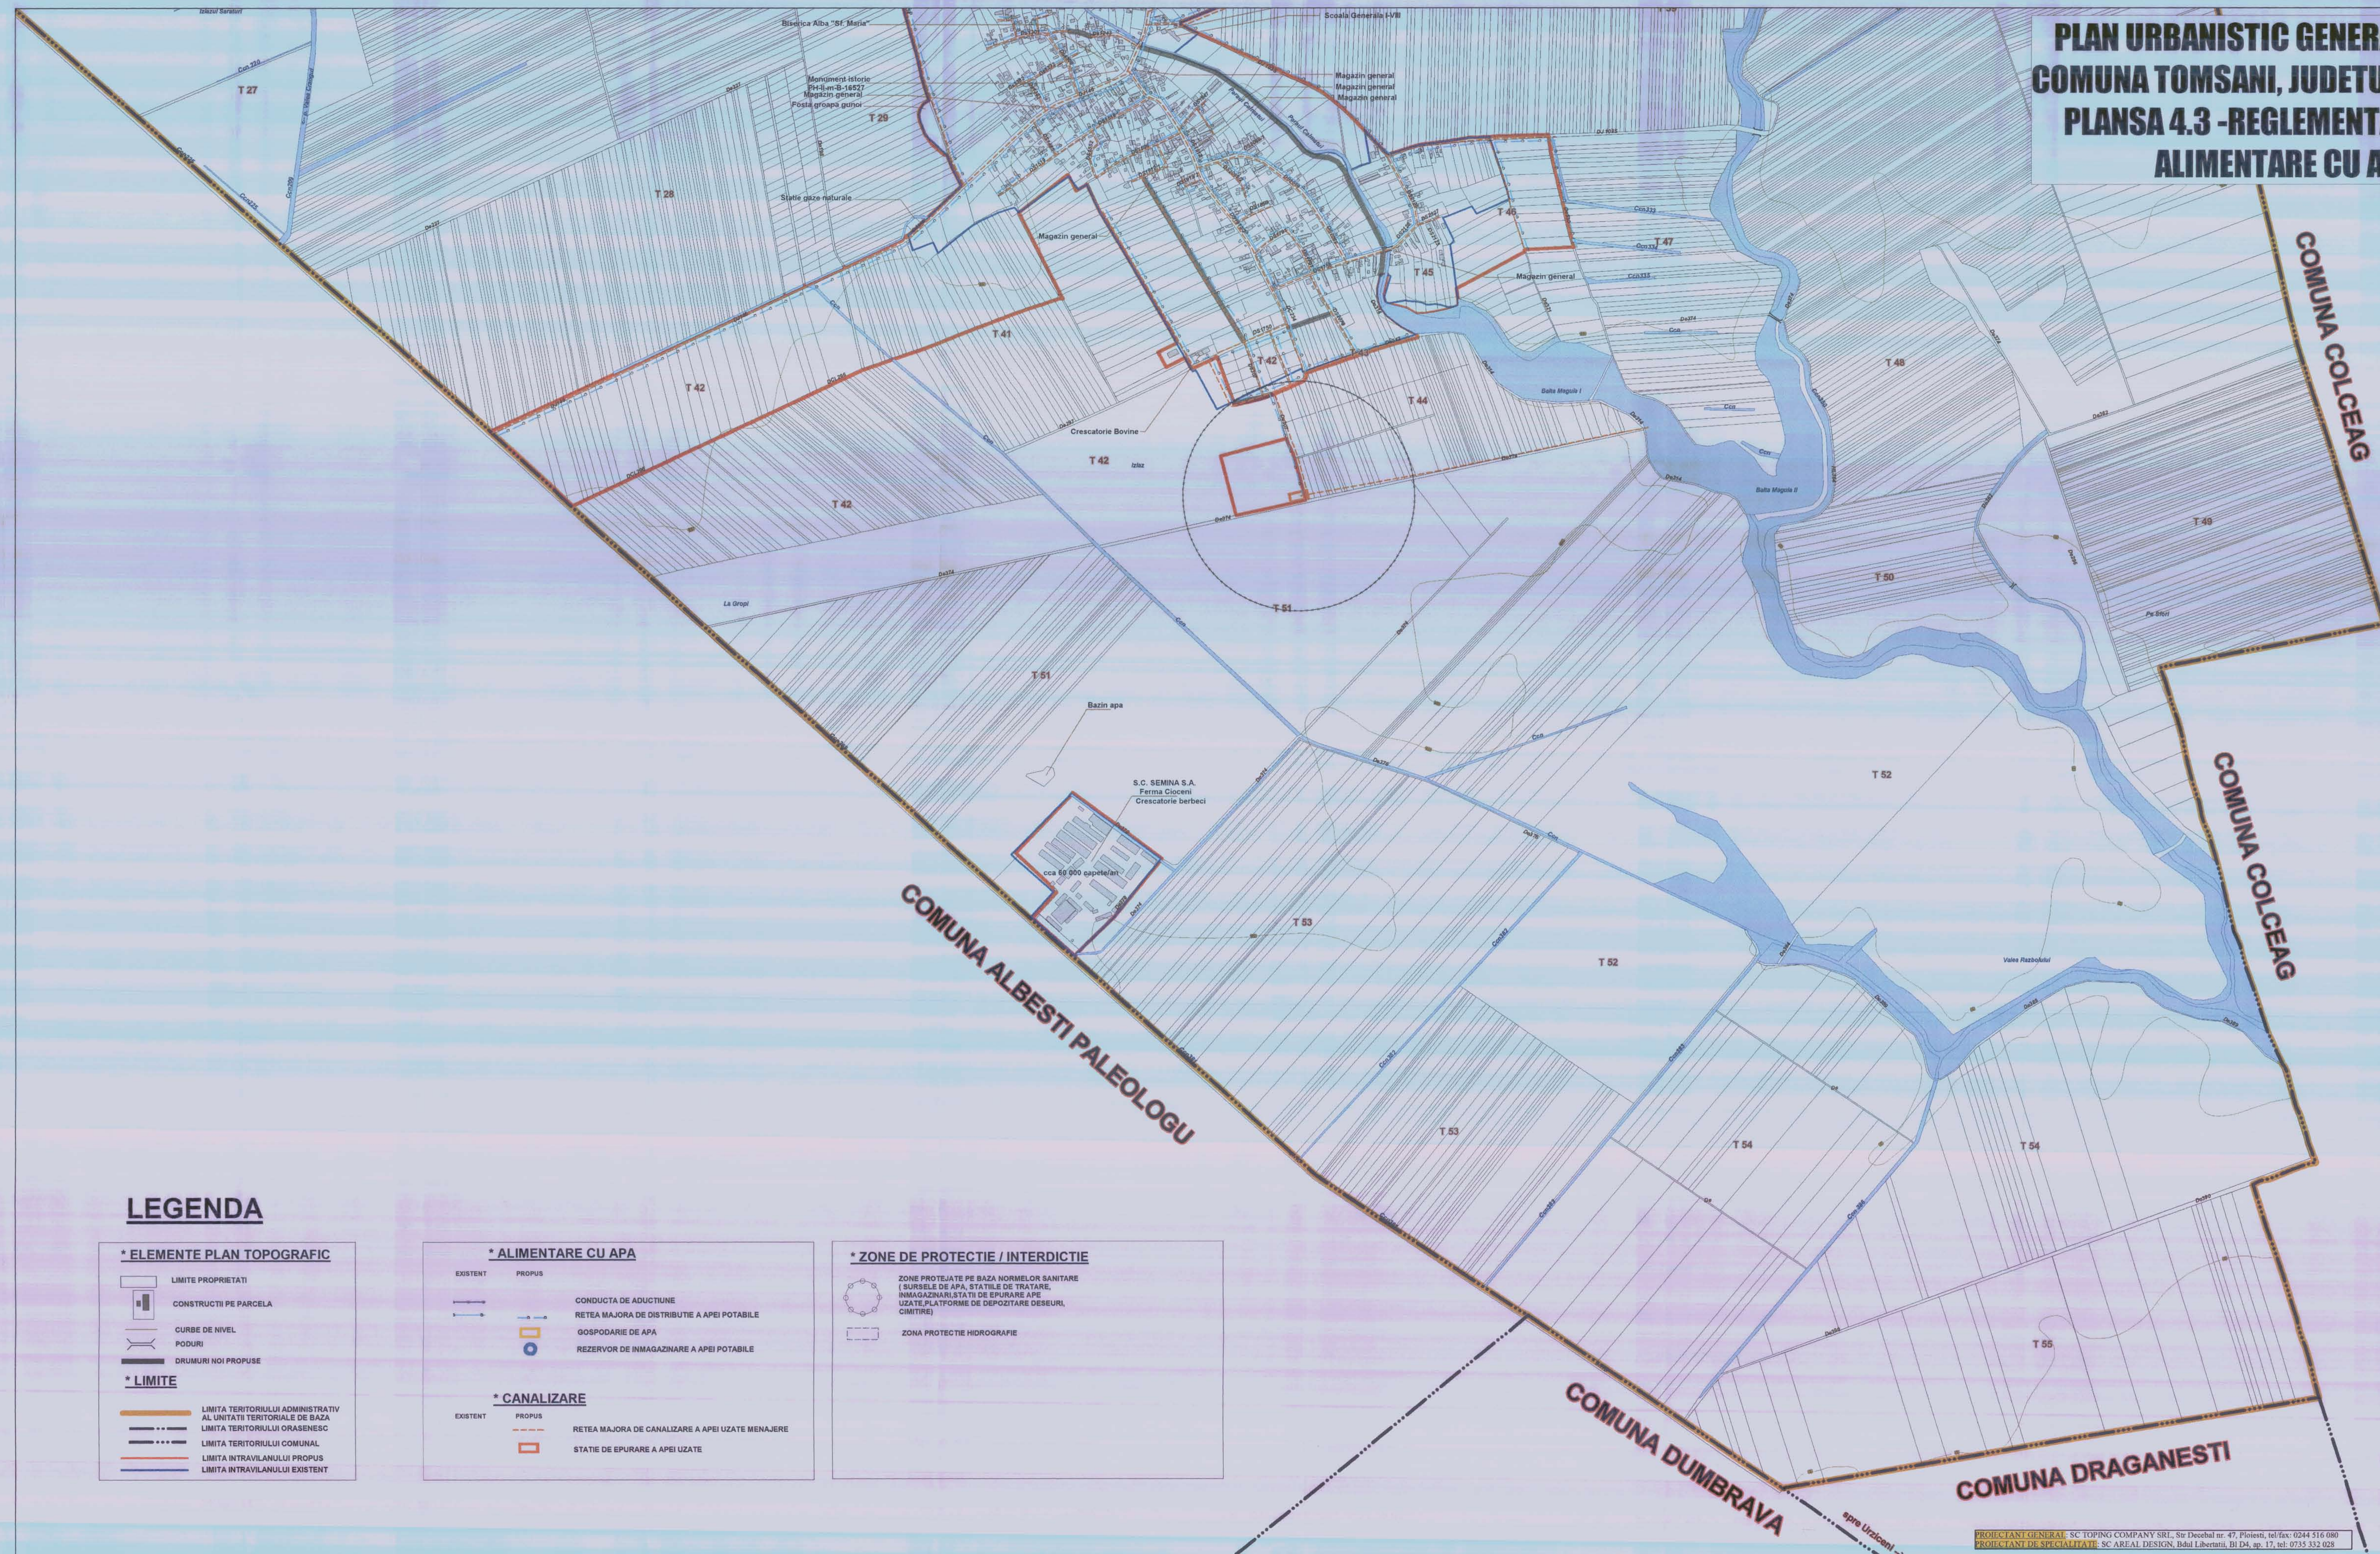

**LEGENDA**

**\* ELEMENTE PLAN TOPOGRAFIC**

- LIMITE PROPRIETATI
- CONSTRUCTII PE PARCELA
- CURBE DE NIVEL
- PODURI
- DRUMURI NOI PROPUSE

**\* LIMITE**

- LIMITA TERITORIULUI ADMINISTRATIV AL UNITATII TERRITORIALE DE BAZA
- LIMITA TERITORIULUI ORASENESC
- LIMITA TERITORIULUI COMUNAL
- LIMITA INTRAVILANULUI PROPUSE
- LIMITA INTRAVILANULUI EXISTENT

**\* ALIMENTARE CU APA**

- |   |         |
|---|---------|
| EXISTENT                                    | PROPUSE |
|   |         |
| CONDUCTA DE ADUCTIUNE                       |         |
| RETEA MAJORA DE DISTRIBUITE A APEI POTABILE |         |
| GOSPODARIE DE APA                           |         |
|   |         |
| REZERVOR DE INMAGAZINARE A APEI POTABILE    |         |

**\* CANALIZARE**

- |  |         |
|--|---------|
| EXISTENT   | PROPUSE |
|  |         |
| RETEA MAJORA DE CANALIZARE A APEI UZATE MENAJERE |         |
|  |         |
| STATII DE EPURARE A APEI UZATE                   |         |

**\* ZONE DE PROTECTIE / INTERDICTIE**

- ZONE PROTEJATE PE BAZA NORMELOR SANITARE (SURSELE DE APA, STATIILE DE TRATARE, INMAGAZINARI, STATII DE EPURARE A PE UZATE, PLATFORME DE DEPOZITARE DESEURI, CIMITIRE)
- ZONA PROTECTIE HIDROGRAFIE

 Proiectant general: S.C. TOPING COMPANY S.R.L. Ingerator Arhitect Verificator	 Proiectant specializat: SC AREAL DESIGN SRL Ingerator Arhitect Verificator	Denumirea proiect: "Actualizarea PUG si RLU comuna Tomsani, Judetul Prahova" Cod proiect: 004 Beneficiar: Primarie Tomsani Faza: PUG Scara: 1:5.000 Data: Sept. 2012 Reglementari: Echipare Edilitara Plansa 4.3
---	--	---