


# PLAN URBANISTIC GENERAL SI REGULAMENT LOCAL COMUNA TOMSANI, JUDETUL PRAHOVA-ACTUALIZARE PLANSĂ 6.1- REGLEMENTARI URBANISTICE - CIRCULATIE

RACORDAREA PLANSELOR


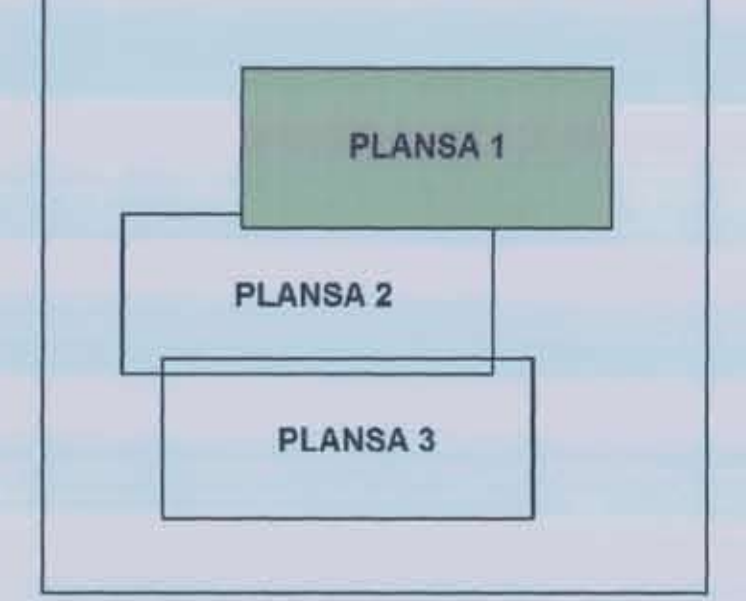


LUNGIMEA DRUMURILOR IN TERITORIUL			LUNGIMEA DRUMURILOR IN INTRAVILANUL EXISTENT			LUNGIMEA DRUMURILOR IN INTRAVILANUL PROPUȘ		
Denumire	Denimire	Lungime	Denumire	Denimire	Lungime	Denumire	Denimire	Lungime
Drum	Intervisie	(m)	Drum	Intervisie	(m)	Drum	Intervisie	(m)
DN 1B	LOLOIASCA	2.072,70	DN 1B	LOLOIASCA	2.835,30	DN 1B	LOLOIASCA	2.835,30
DJ 102N	LOLOIASCA	3.222,70	DJ 146	LOLOIASCA	1.323,60	DJ 146	LOLOIASCA	1.323,60
DJ 146	RAIDUZI	644,50	DJ 146	TOMSANI	1.259,10	DJ 146	TOMSANI	1.259,10
DC 70B	TOMSANI	1.209,20	DJ 146	SATUZI	647,8	DJ 146	SATUZI	647,8
DJ 146	MAGULA	1.830,70	DC 70B	MAGULA	3.025,30	DJ 146	MAGULA	3.025,30
DC 70B	LOLOIASCA	759,5	DJ 102S	LOLOIASCA	785,7	DC 70B	LOLOIASCA	785,7
DJ 102S	MAGULA	436	DJ 102S	MAGULA	1.889,70	DJ 102S	MAGULA	1.889,70

PROIECTANT GENERAL: SC TOPING COMPANY SRL, Str. Doobal nr. 47, Ploiesti, tel/fax: 0244 516 080  
 PROIECTANT DE SPECIALITATE: SC AREAL DESIGN, Bdul Libertatii, BI DA, ap. 17, tel: 0735 332 028

SC TOPING COMPANY SRL  
 SC AREAL DESIGN SRL  
 Beneficiar: Primăria Tomsani  
 Cod proiect: 004  
 Fez: PLUS  
 Scara: 1:5.000  
 Regulament: CIRCULATIE RUTIERA  
 Planșă: 6.1  
 Data: Sept 2010


**PLAN URBANISTIC GENERAL SI REGULAMENT LOCAL  
COMUNA TOMSANI, JUDETUL PRAHOVA-ACTUALIZARE  
PLANSĂ 6.2- REGLEMENTARI URBANISTICE -  
CIRCULATIE**

 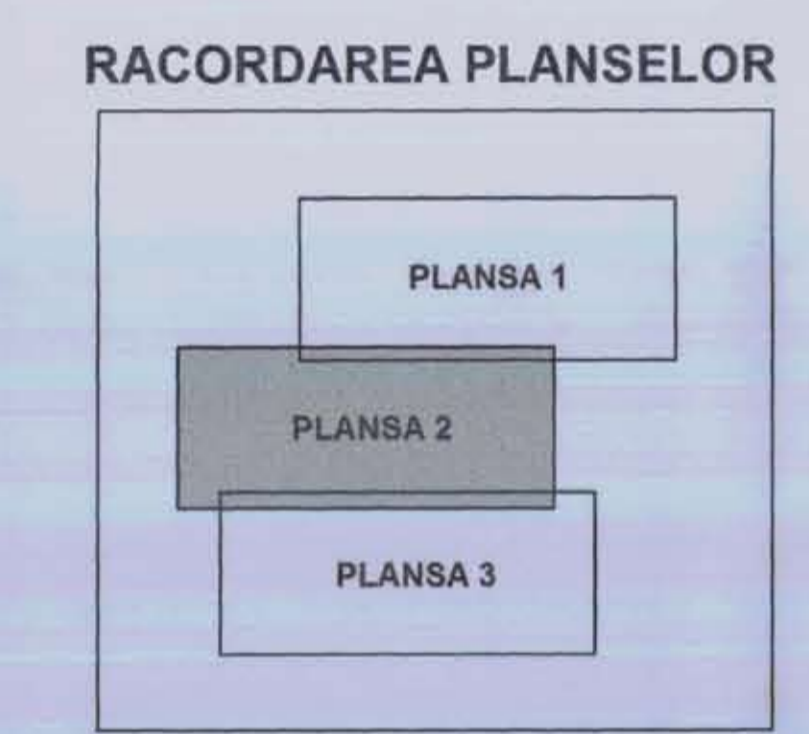


# PROFILE STRADALE

## PLAN URBANISTIC GENERAL SI REGULAMENT LOCAL COMUNA TOMSANI, JUDETUL PRAHOVA- ACTUALIZARE PLANSĂ 6.4 - REGLEMENTARI URBANISTICE - CIRCULATIE-PROFILE TRANSVERSALE


### PROFILE TRANSVERSALE -SITUATIA PROPUSA DN 1B

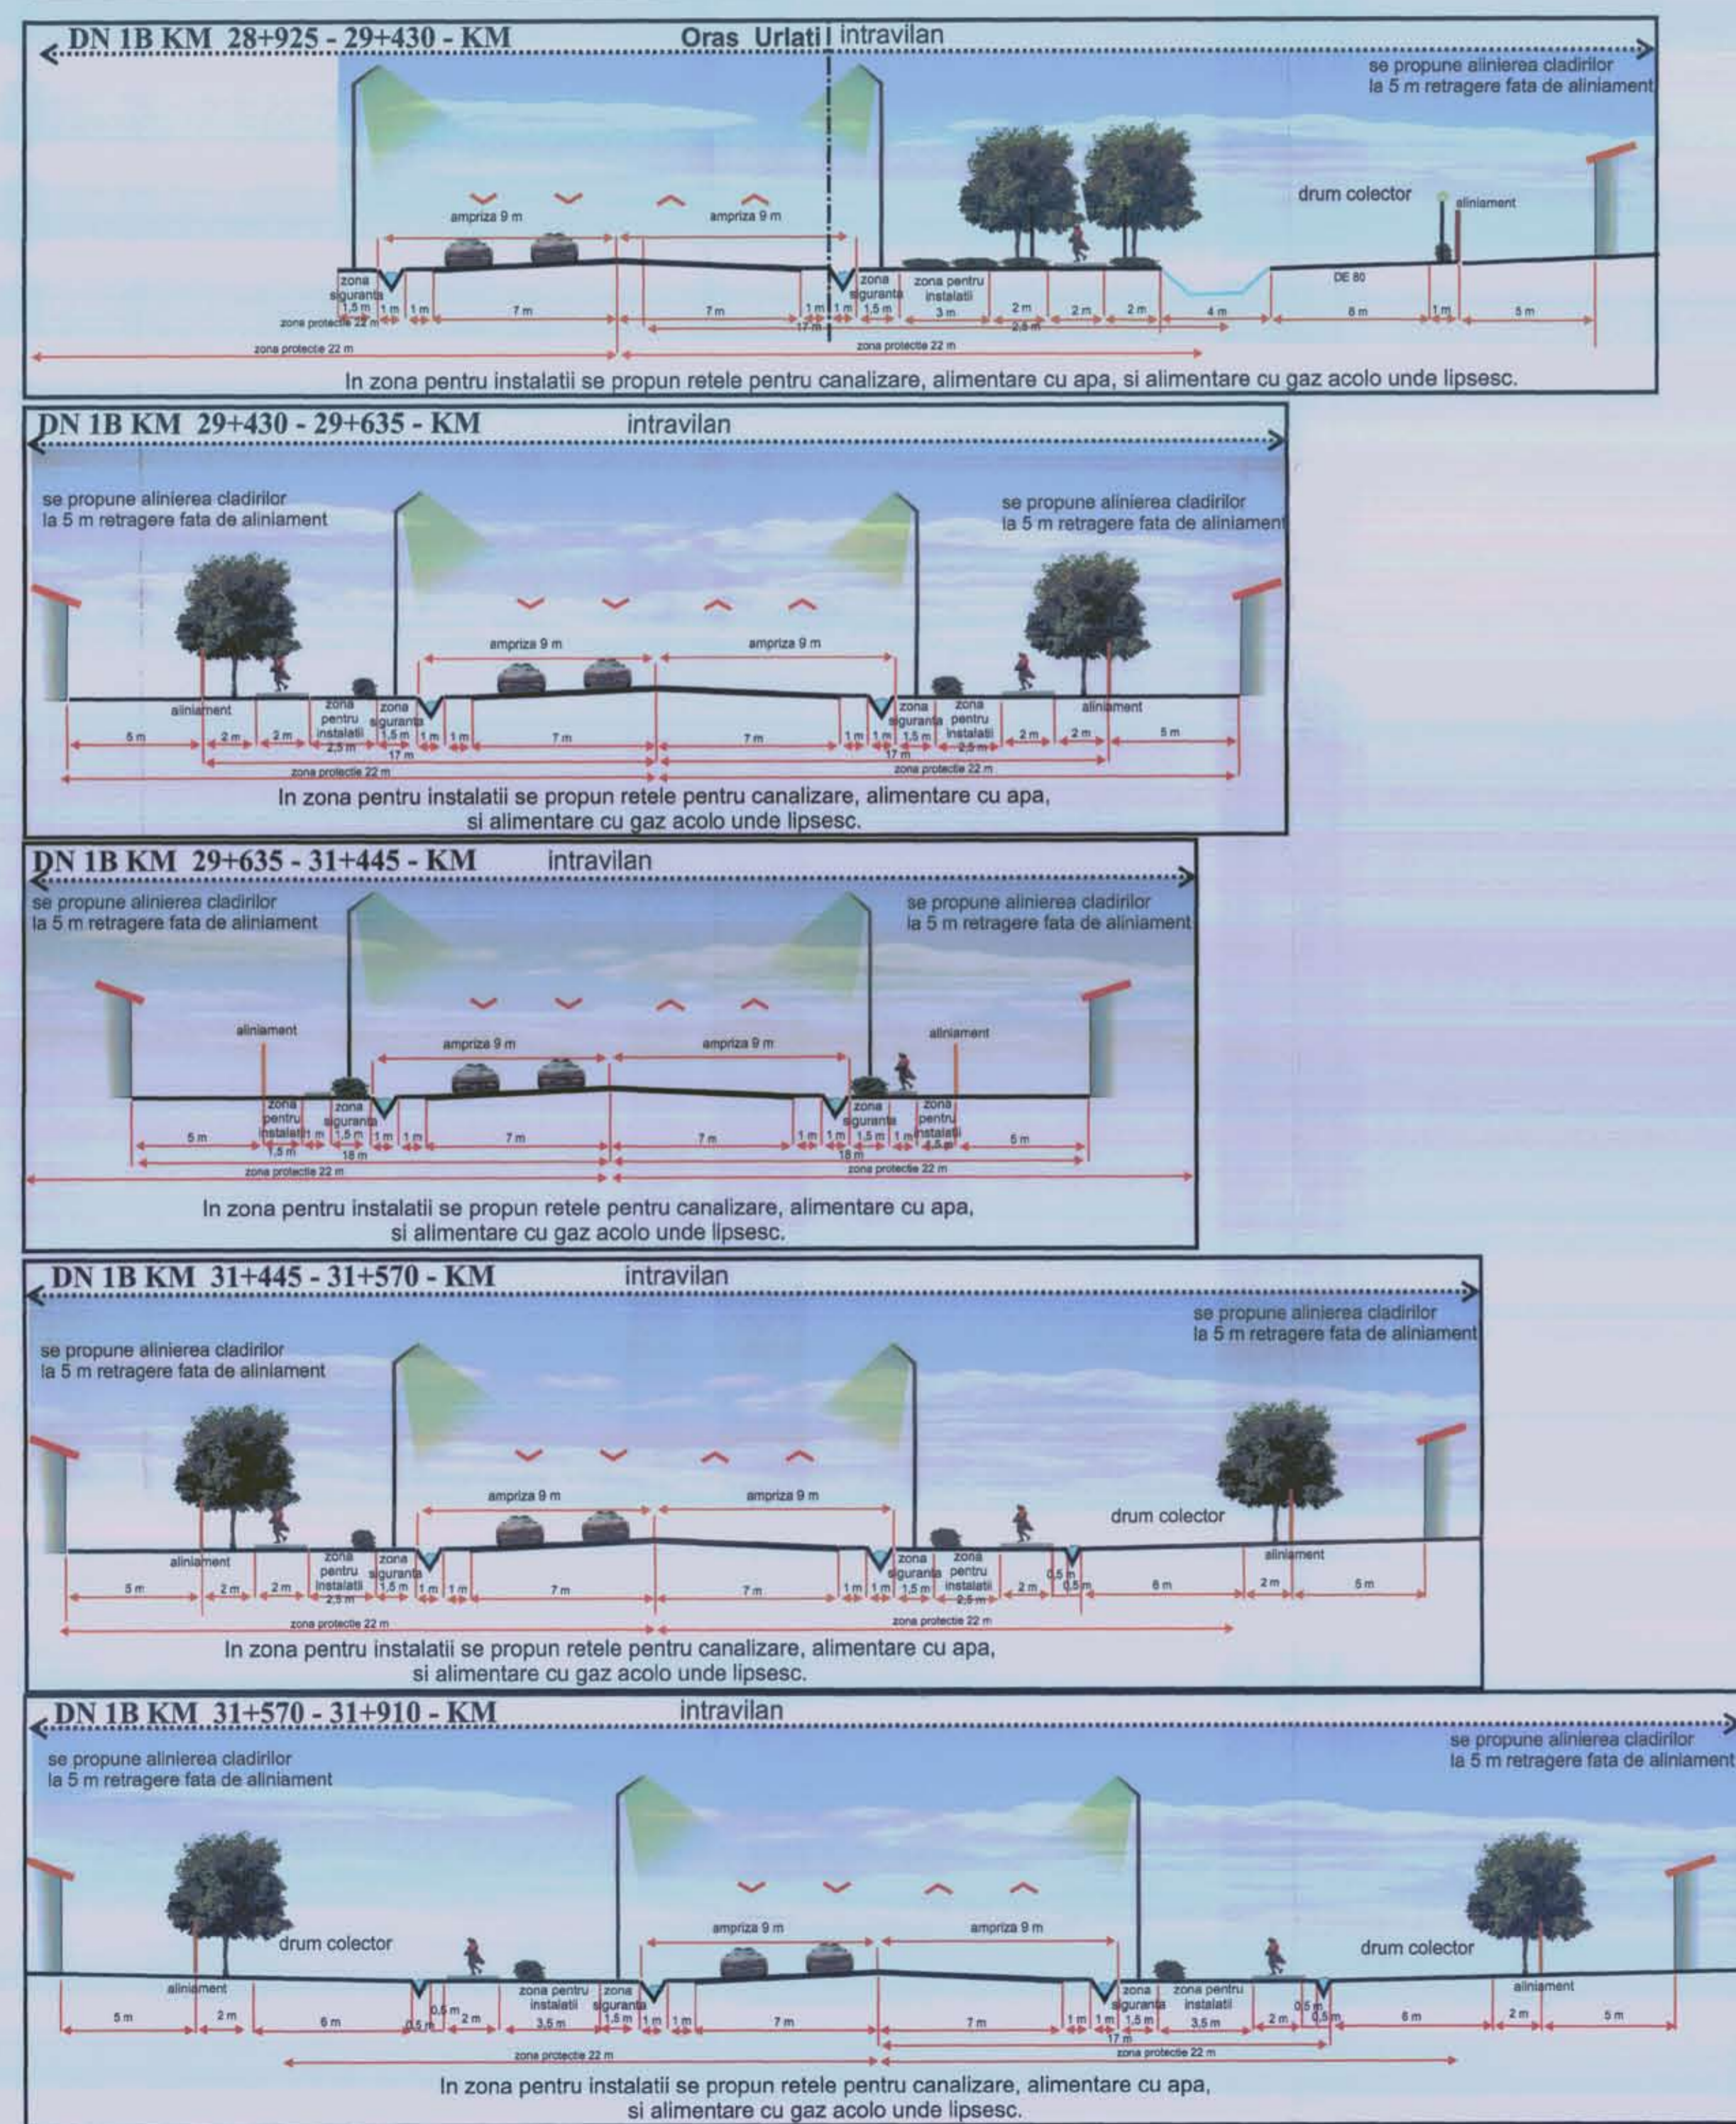


### PROFILE TRANSVERSALE -SITUATIA PROPUSA DN 1B

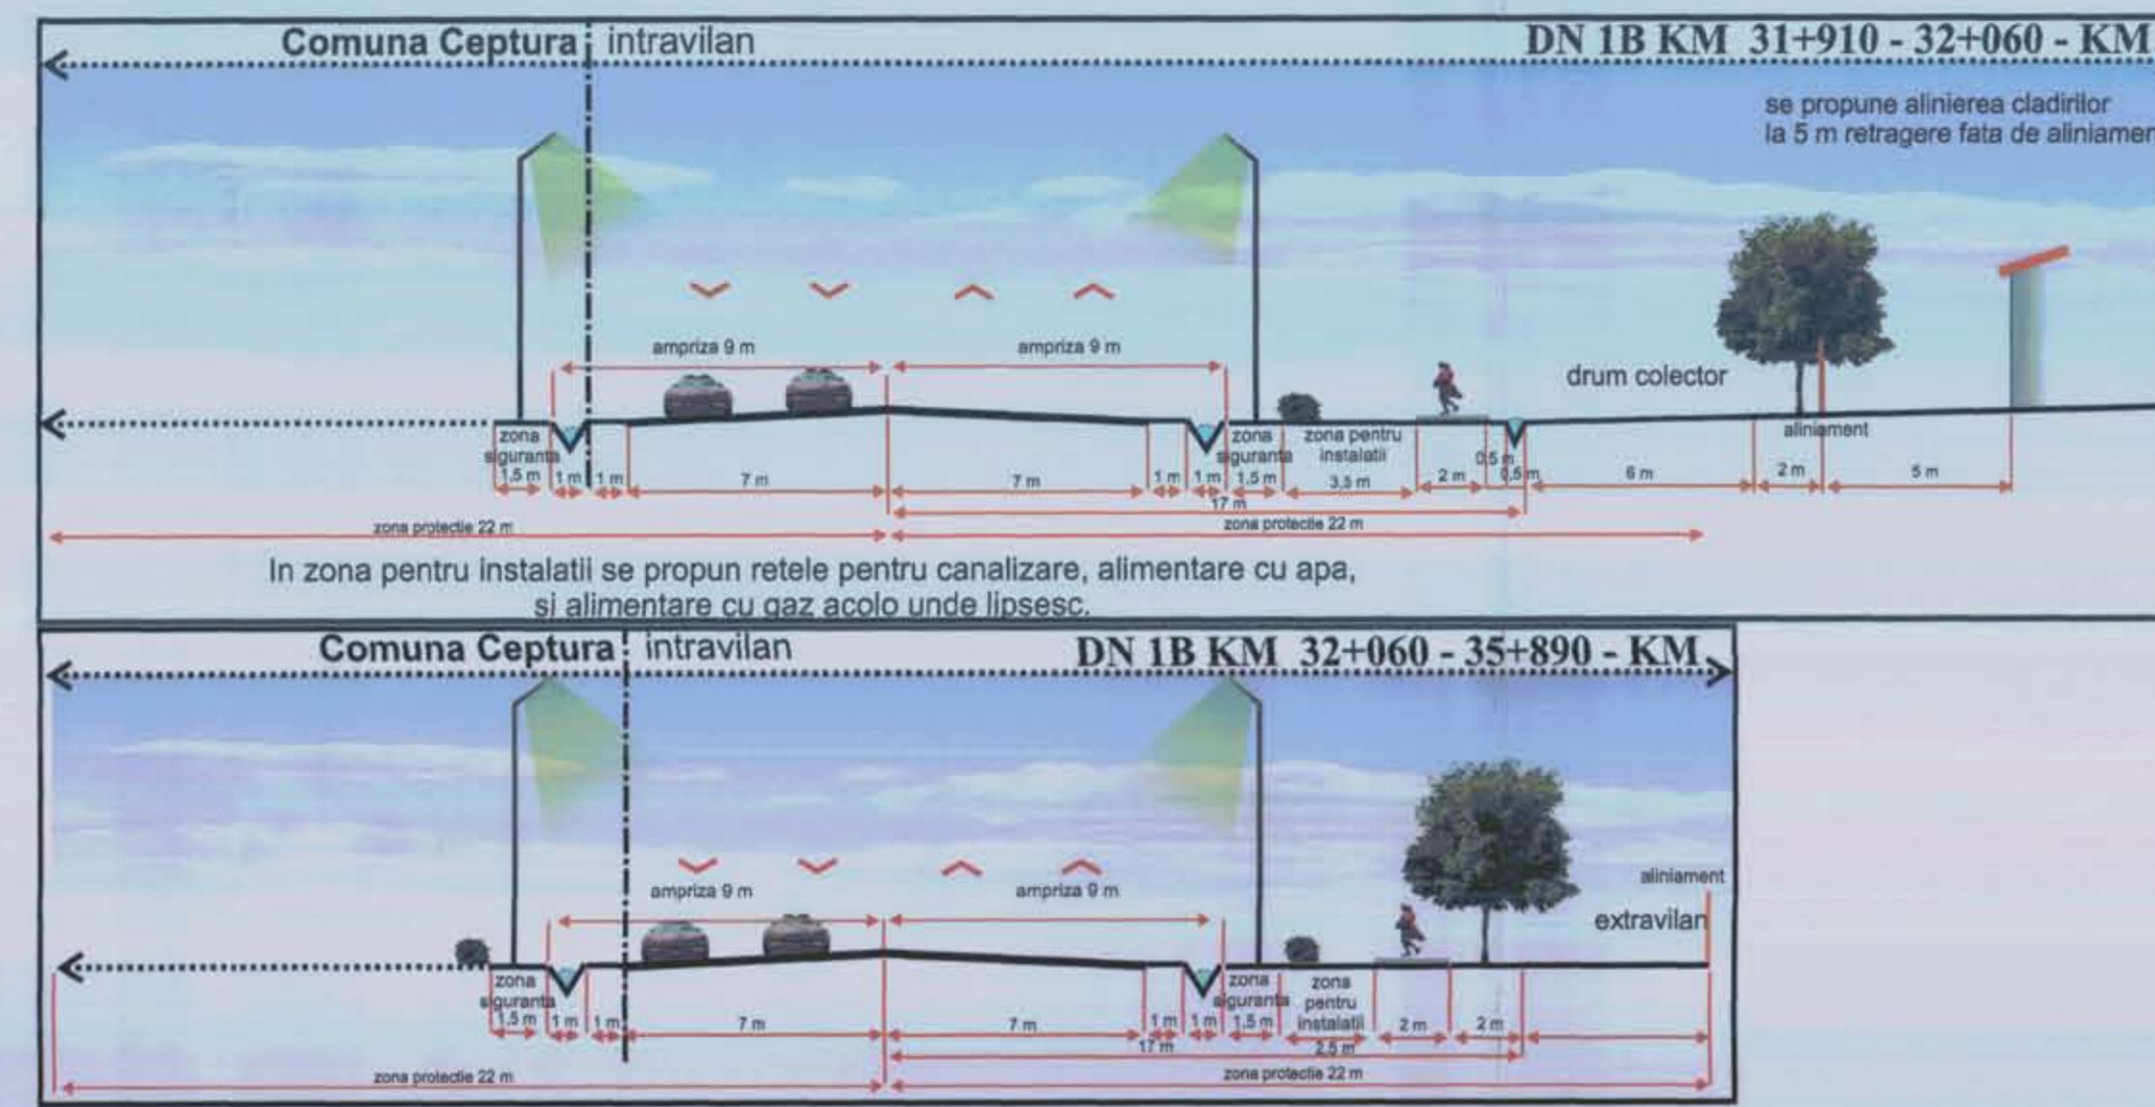

### PROFILE TRANSVERSALE -SITUATIA PROPUSA DN 1D

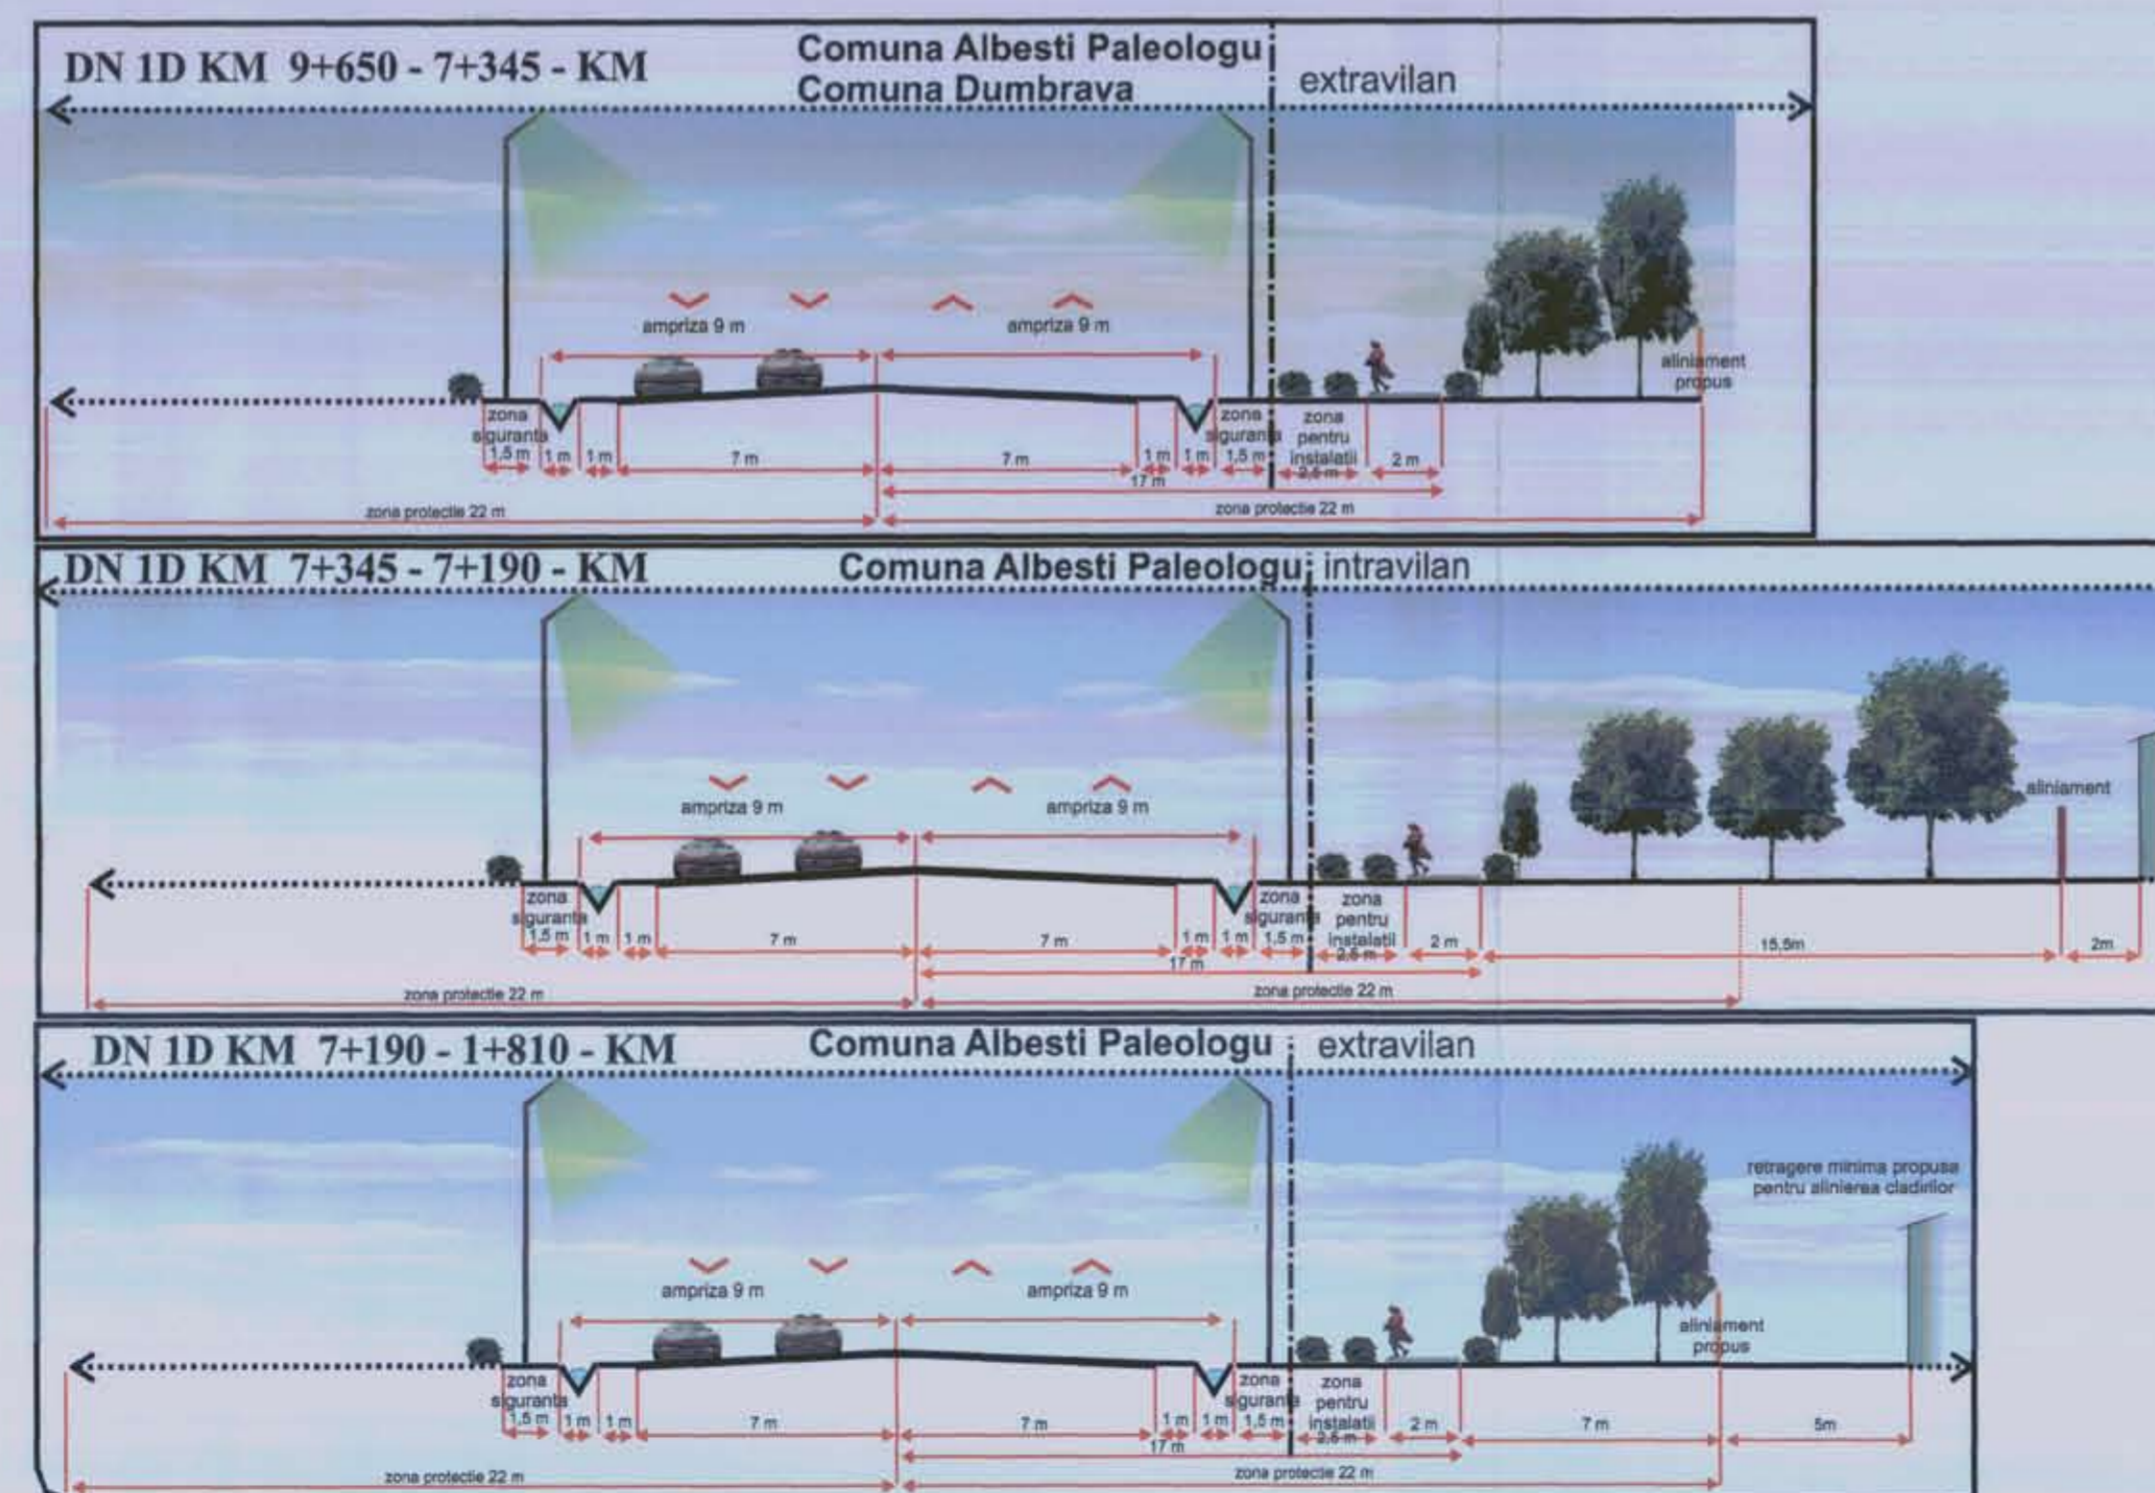


### PROFILE TRANSVERSALE -PROPUNERI- DRUMURI CLASIFICATE - DJ 146 / 103S / 102N

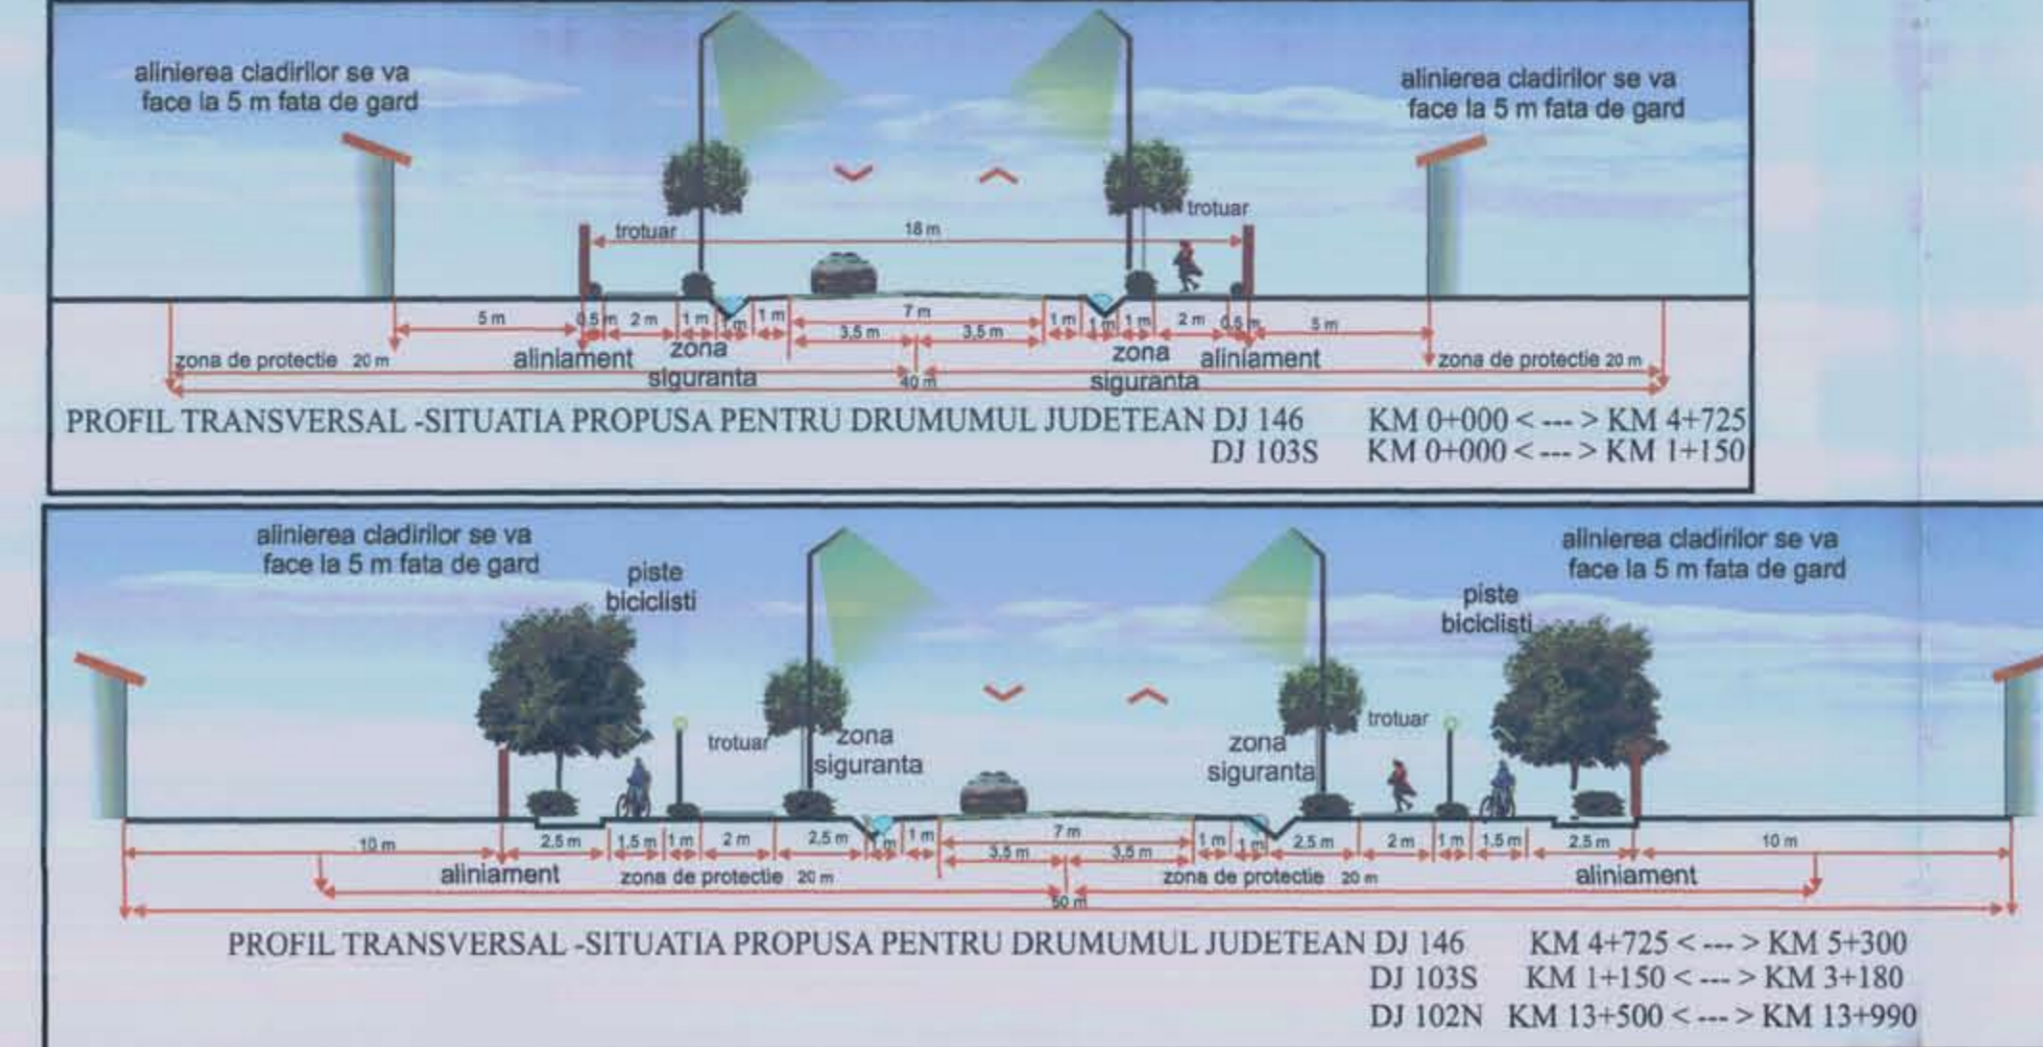


### PROFILE TRANSVERSALE -PROPUNERI- DRUMURI CLASIFICATE - DC 70B




### PROFILE TRANSVERSALE -PROPUNERI-STRAZI LOCALE

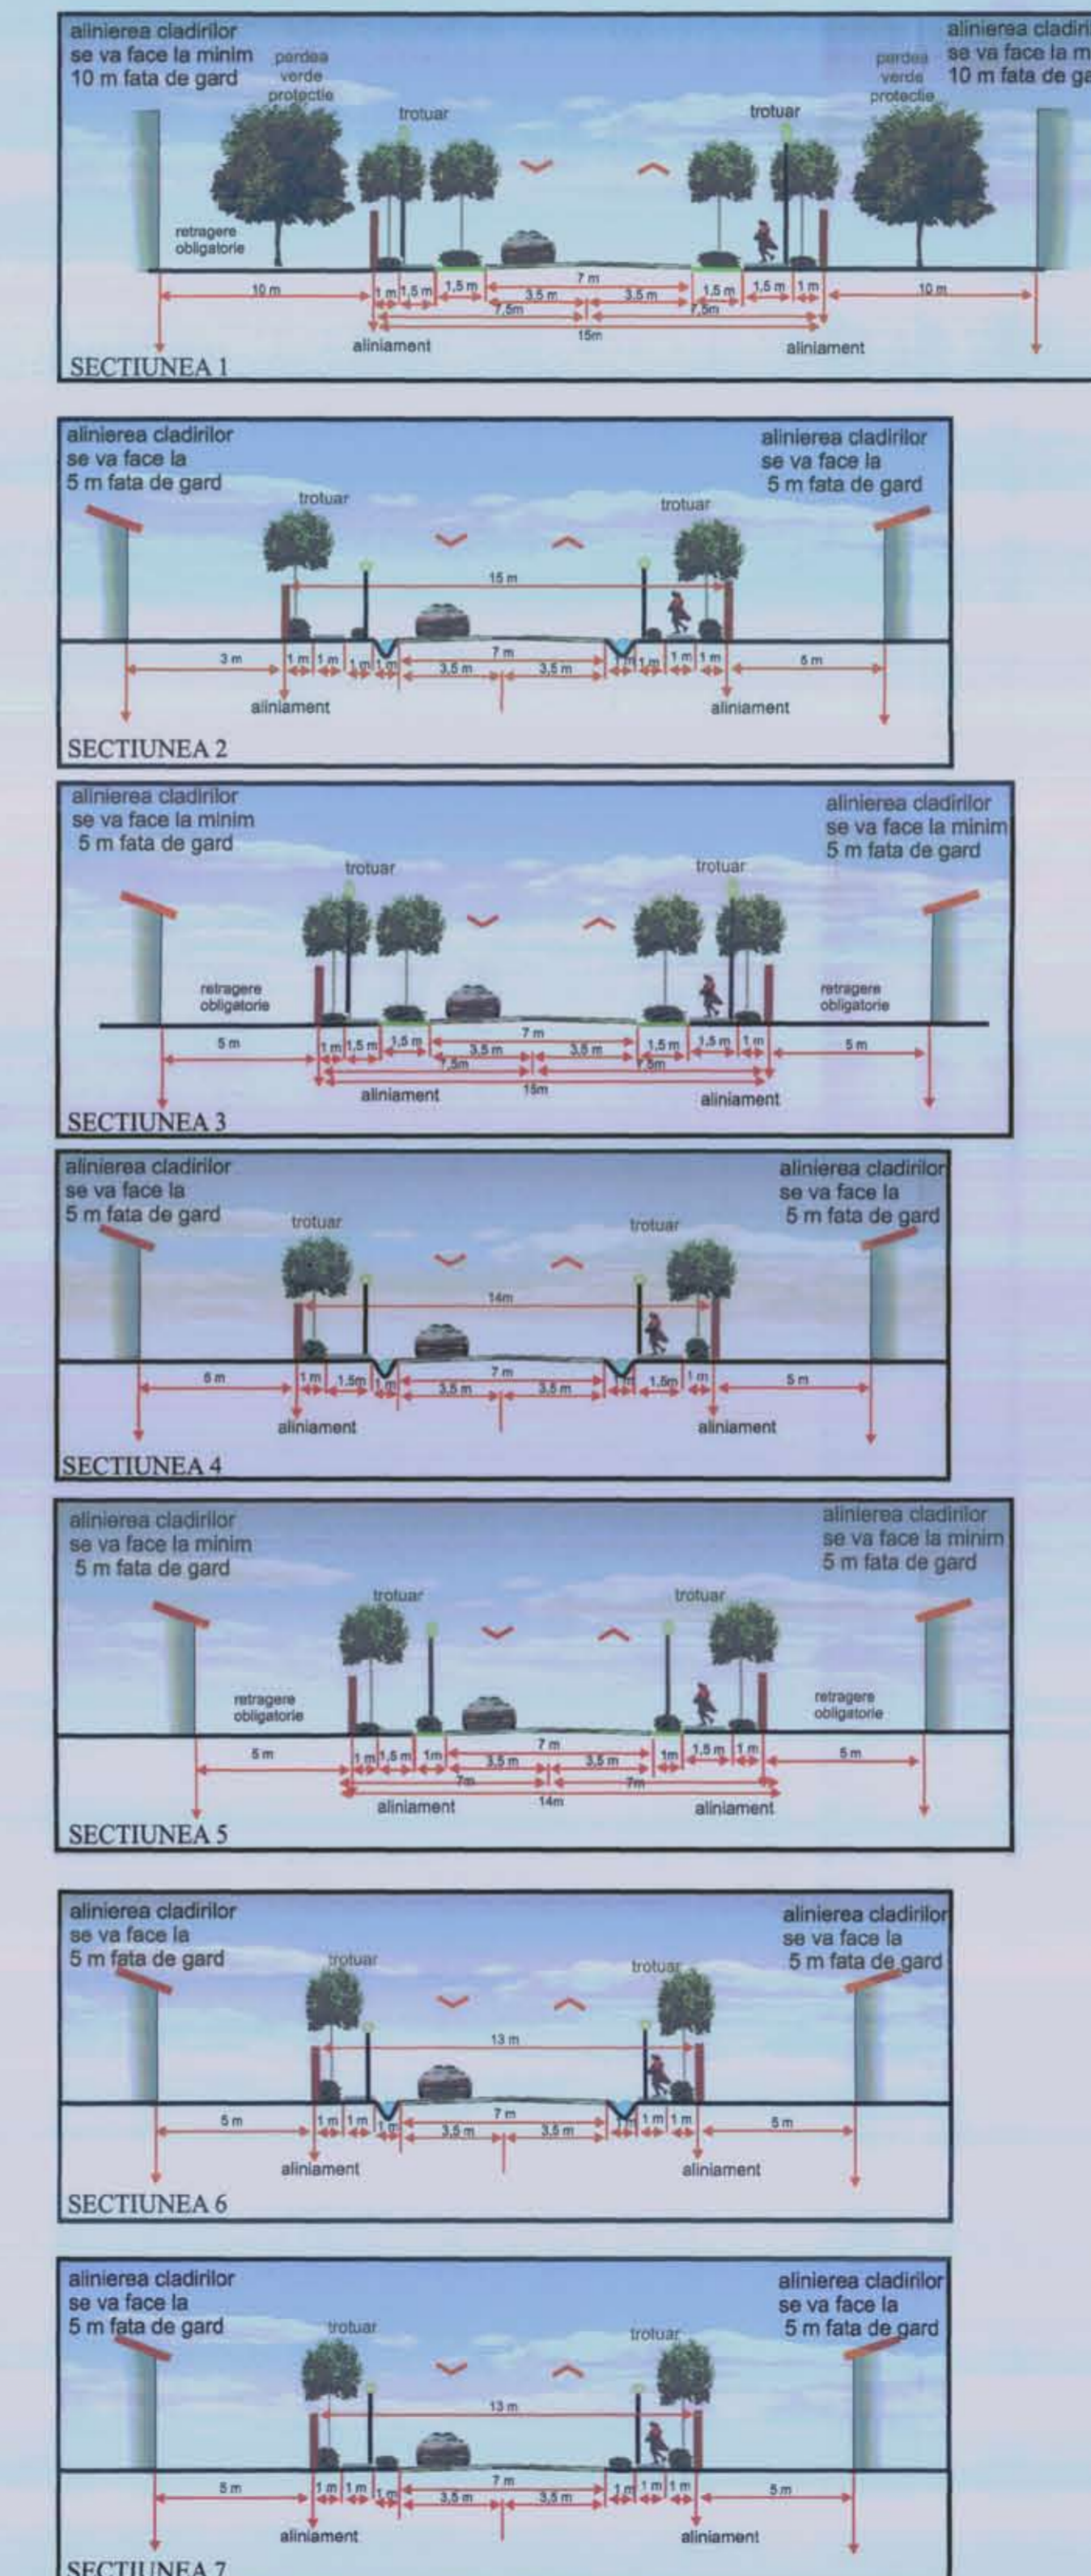


### PROFILE TRANSVERSALE -PROPUNERI-STRAZI LOCALE

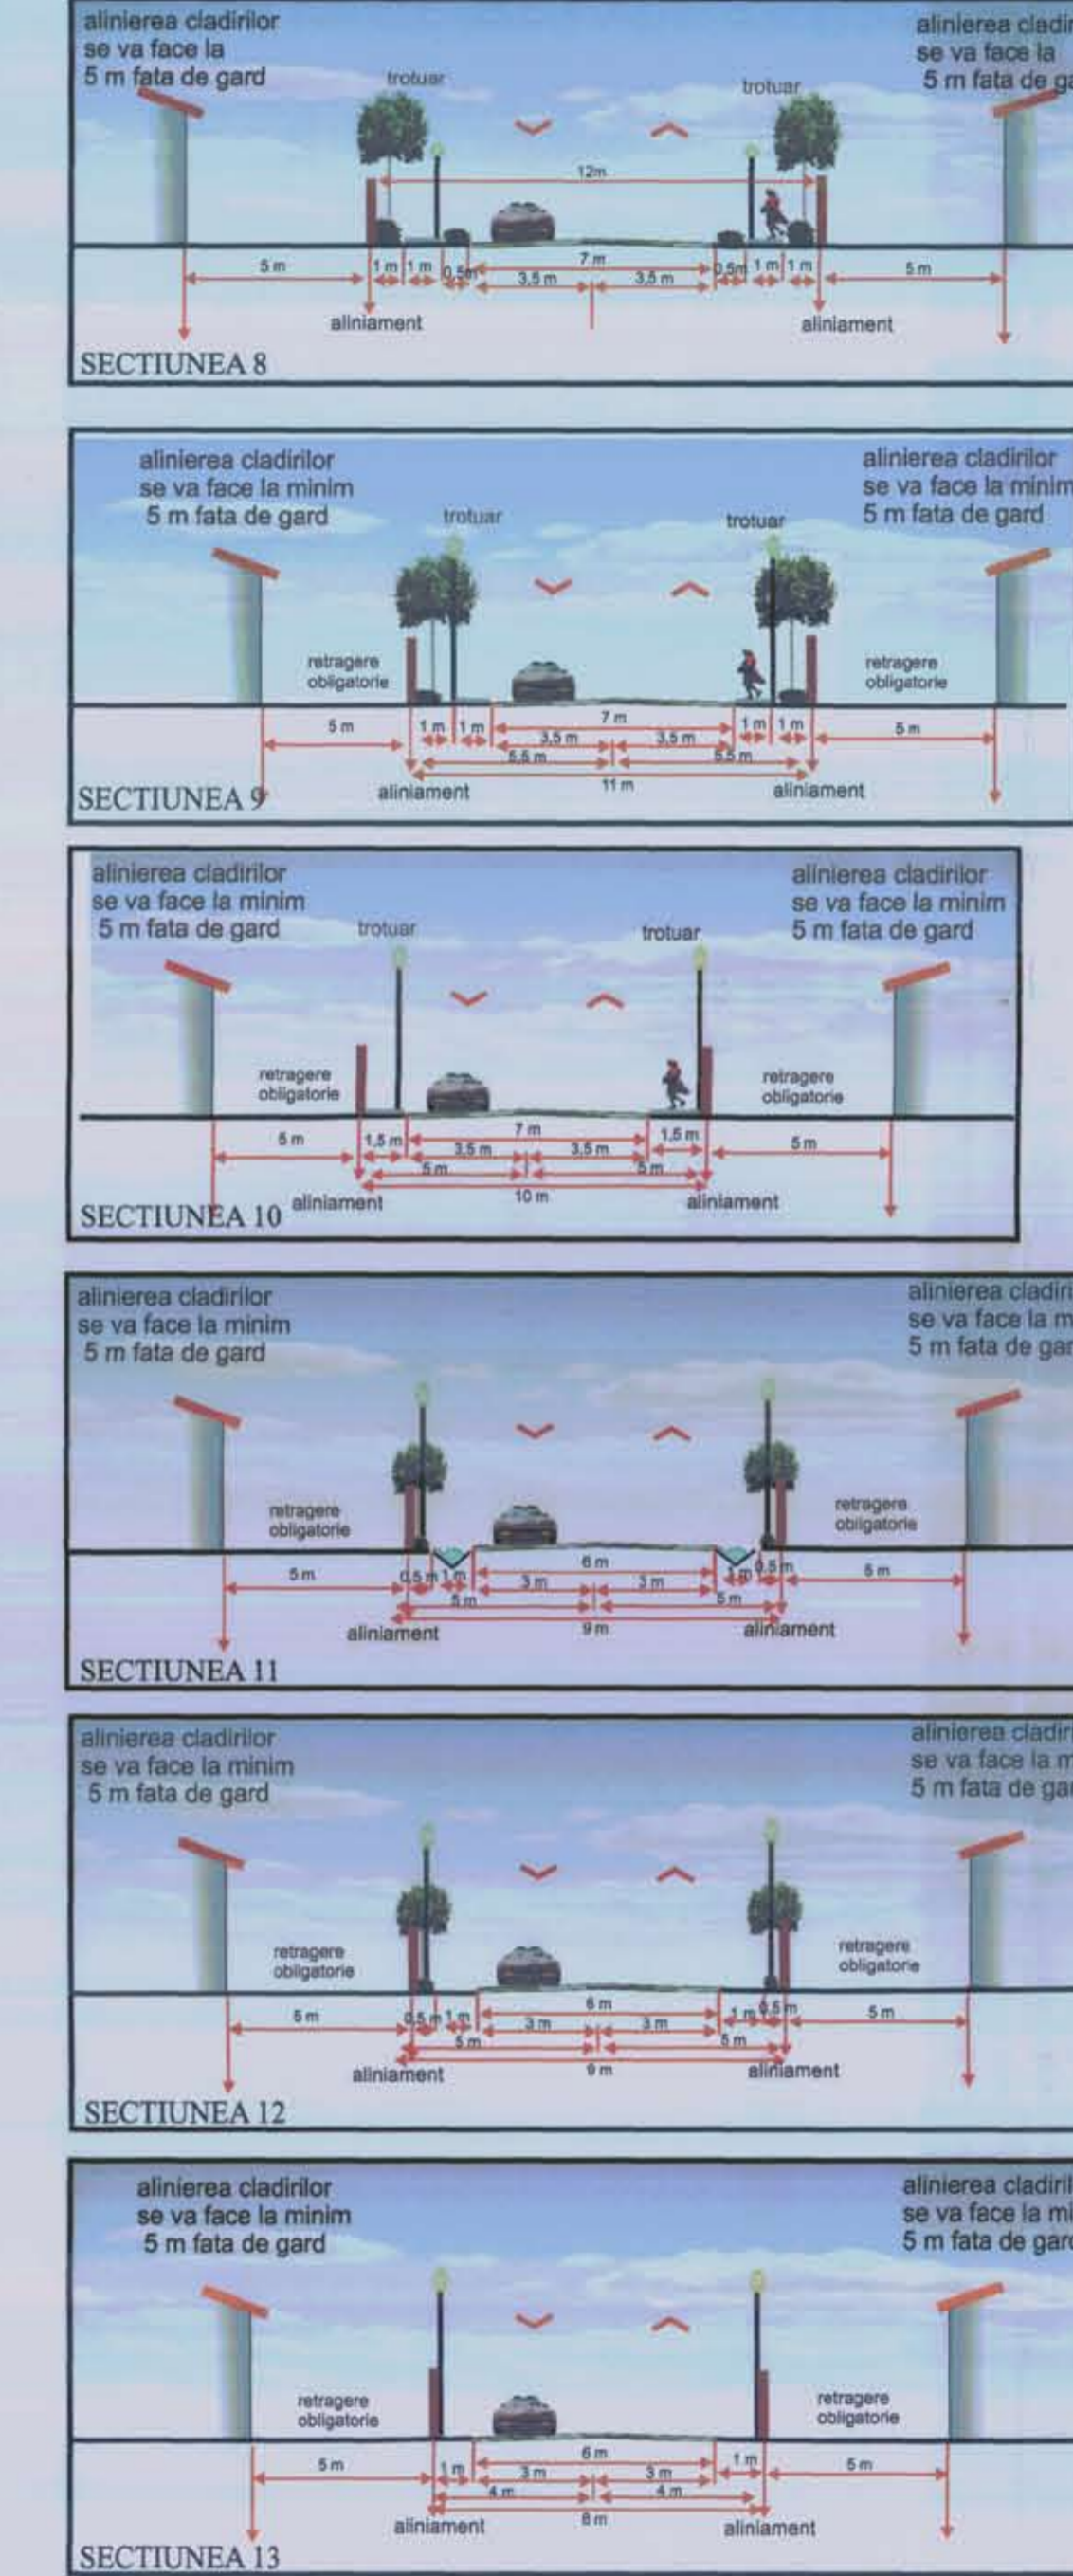

### PROFILE TRANSVERSALE -PROPUNERI-STRAZI LOCALE

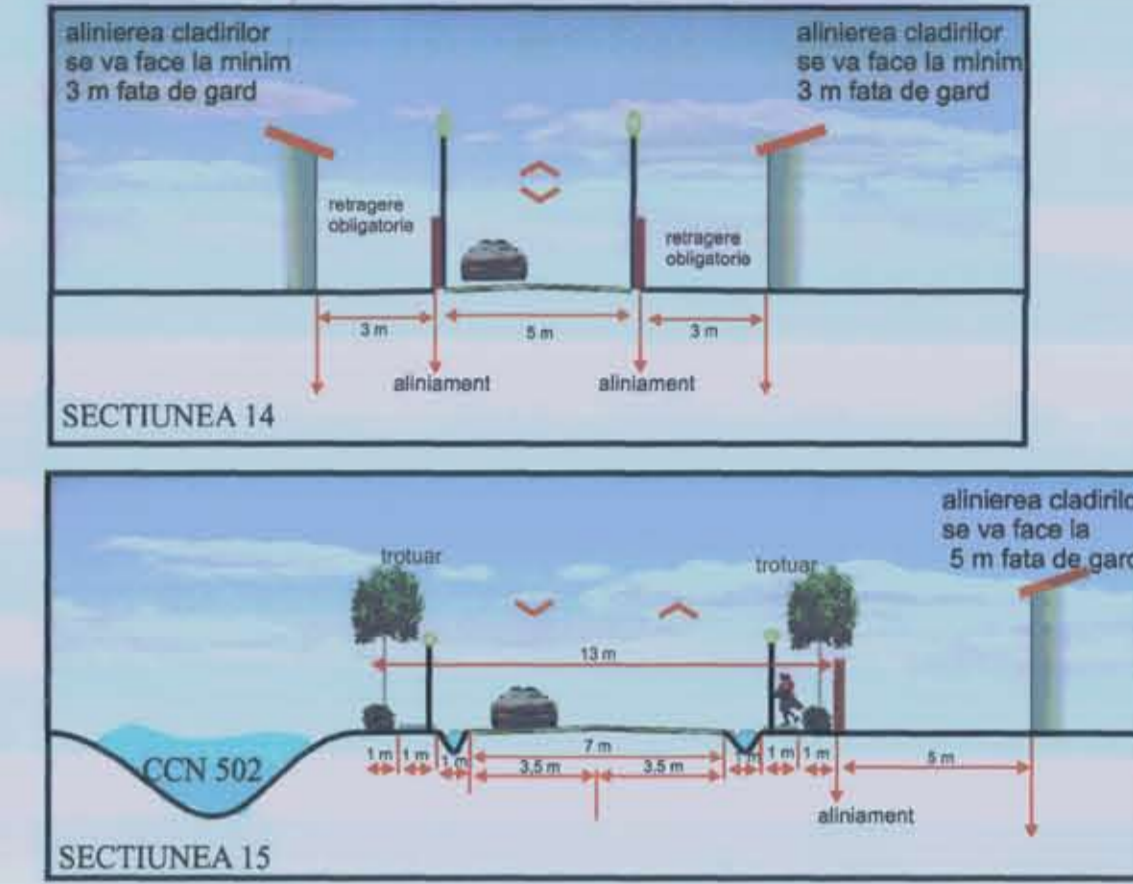

### PROFILE TRANSVERSALE -PROPUNERI- DRUMURI EXTRAVILAN

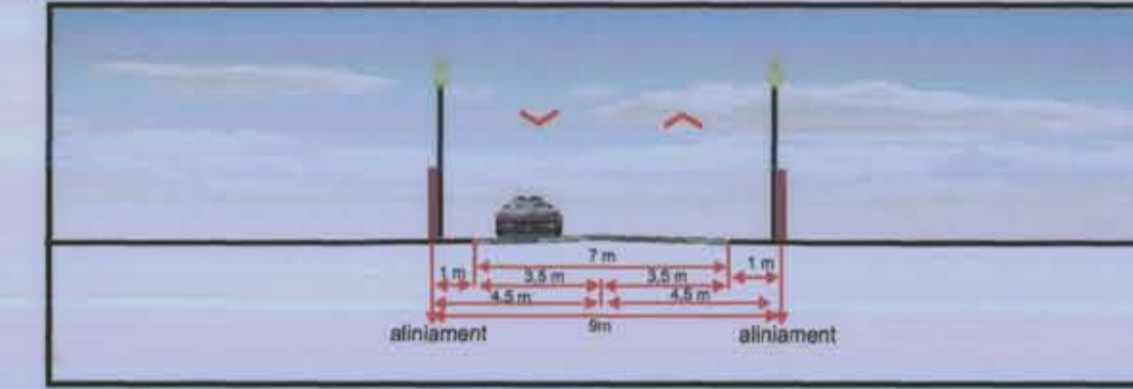

Proiectant general: S.C. TOPING COMPANY S.R.L.  
Proiectant specializat: SC AREAL DESIGN SRL  
Beneficiar: Primaria Tomساني

Proiectant: Ing. Octavian Stefan  
Coordonator: Adh. Lucian Enache  
Proiectat: Ing. Capatana Iulian  
Desenat: Uib. Miruna Chirtescu

Denumire proiect: Actualizare PUG si RLU comuna Tomساني, Judetul Prahova

Scara: 1:200  
Data: 2011

Cod proiect: 004  
Faza: PUG  
Planșă 6.4