

# PLAN URBANISTIC GENERAL SI REGULAMENT LOCAL COMUNA TOMSANI, JUDETUL PRAHOVA - ACTUALIZARE PLANSĂ 4.4 - REGLEMENTARI ECHIPARE EDILITARA ALIMENTARE CU GAZE SI ENERGIE ELECTRICA



### ZONE DE PROTECTIE CU INTERDICTIE DE CONSTRUIRE PANA LA OBTINERE AVIZ DE LA INSTITUTIILE ABILITATE

Conform „Normelor tehnice pentru proiectarea si executia conductelor de alimentare din amonte si de transport gaze naturale” distanta minima pe orizontala dintre axele conductelor de gaze naturale si diferite obiective este urmatoarea:

- Locuinte individuale/colective - 20m; pana la 45 de cladiri/unitati separate de locuit dintr-o locuinta colectiva inclusiv in unitatea de clasa 4 etajate (suprafata de teren care se intinde pe o latime de 200m de fiecare parte a axei unei conducte cu o lungime de 1600 m / UCI), masa incalzita cu a 46-a cladire/unitate separata de locuit dintr-o locuinta colectiva in UCI, sau in cazul unor cladiri cu patru sau mai multe etaje distanta minima este de 200m; pentru reducerea acestei din urma distante, pana la minim 20 m, se impun cheltuieli pentru cresterea gradului de siguranta al conductelor care vor fi suportate de catre solicitant (conform Legii Gazelor nr. 351/2004, art. 96, litera a);
- Constructii industriale, sociale si administrative - 20 m, daca exista pana la 45 de cladiri inclusiv in unitatea de clasa 4 etajate, dar incalzita in UCI, distanta minima este de 200 m; in situatia in care spatiul public va fi ocupat de 20 sau mai multe persoane, cel putin 5 zile pe saptamana, timp de 10 saptamani, in orice perioada de 12 luni (zilele si saptamanile nu trebuie sa fie consecutive) - 100 m;
- Parcuri auto - 6 m;
- Statii electrice si posturi de transformare a energiei electrice - 20 m;
- Paralelism cu drumuri: -drumuri comunale/publice-18m; -drumuri private -6m;
- Depozite de gunoie - 50 m.

**GAZE**  
Pentru lucrari de gaze, conform legii gazelor nr. 351/2004, NT 1220/2006 si Ordinului 58/2004 al ministrului economiei si comerțului:

- Distanta de 20 m de o parte si alta a conductelor de transport gaze naturale de inalta presiune (interdicție de amplasare constructii civile si industriale)
- Distanta de 20 m in exteriorul imprejurării SRMP.

**NOTA:**  
Marimea zonelor de protectie cu interdicție de construire, in cazul lucrurilor de gaze, difera in functie de categoria de incendiu a cladirilor.




Fora F1 Loloiasca - zona protectie 1,5m  
Rețeaua nationala de monitorizare cantitativa si  
calitativa a resurselor de apă subterana

PROIECTANT GENERAL: SC TOPING COMPANY SRL, Str. Decebal nr. 47, Ploiesti, tel/fax: 0244 516 080  
PROIECTANT DE SPECIALITATE: SC AREAL DESIGN, B-dul Libertatii, Bl D4, ap. 17, tel: 0735 332 028


Proiectant general: S.C. TOPING COMPANY S.R.L.	Proiectant specialitate: SC AREAL DESIGN SRL	Beneficiar: Primăria Tomsani	Cod proiect: 004
Șef proiect: Ing. Cristian Ștefan	Proiectat: Ing. Mircea Constantin	Reglementat: Echipare Edilitara	Faza: PUG
Desenat: Ing. Mircea Constantin	Verificat: Ing. Lucian Enache	Scara: 1:5000	Planșă: 4.4

**PLAN URBANISTIC GENERAL SI REGULAMENT LOCAL  
COMUNA TOMSANI, JUDETUL PRAHOVA - ACTUALIZARE  
PLANS 4.5 -REGLEMENTARI ECHIPARE EDILITARA  
ALIMENTARE CU GAZE SI ENERGIE ELECTRICA**



Proiectant general: S.C. TOPING COMPANY S.R.L.	Proiectant specialitate: SC AREAL DESIGN SRL	Denumirea proiect: Actualizarea Planului Urbanistic al comunei Tomsani, Judetul Prahova	Cod proiect: 004
Beneficiar: Primaria Tomsani	Scara: 1:3.000	Reglementari - Conținere Editura	Faza: P.U.D.
Ing. Ovidiu Jandulescu Ing. Diana Lavinia Ing. Gabriela Constanta Ing. Diana Mergu Ing. Mircea Cheltescu Ing. Lucian Enache	Data: Sept 2015	Planșă 4.5	

**PLAN URBANISTIC GENERAL SI REGULAMENT LOCAL  
COMUNA TOMSANI, JUDETUL PRAHOVA - ACTUALIZARE  
PLANSĂ 4.6 - REGLEMENTARI ECHIPARE EDILITARA  
ALIMENTARE CU GAZE SI ENERGIE ELECTRICA**



**LEGENDA**

- \* ELEMENTE PLAN TOPOGRAFIC**
  - LIMITE PROPRIETATI
  - CONSTRUCTII PE PARCELA
  - CURBE DE NIVEL
  - PODURI
- \* LIMITE**
  - LIMITA TERITORIULUI ADMINISTRATIV AL UNITATII TERRITORIALE DE BAZA
  - LIMITA TERITORIULUI URBANESC
  - LIMITA TERITORIULUI COMUNAL
  - LIMITA INTRAVILANULUI PROPIUS
  - LIMITA INTRAVILANULUI EXISTENT
- \* ALIMENTARE CU GAZE**

	EXISTENT		PROPIUS
	STATIE REGULARE MASURA PREDARE (SRMP)		STATIE REGULARE MASURA (SRM)
	RETEA DE GAZE REPARTITIE		RETEA DE GAZE DISTRIBUTIE
- \* ALIMENTARE CU ENERGIE ELECTRICA**
  - LINIE ELECTRICA AERIANA 400 KV
  - LINIE ELECTRICA AERIANA 110 KV
  - LINIE ELECTRICA AERIANA 20 KV
  - POST TRANSFORMARE AERIAN
- \* PRODUSE PETROLIERE**
  - CONDUCTA TRANSPORT TITEI (CONPET)
  - CONDUCTA DE PRODUSE PETROLIERE IN CONSERVARE (PETROTRANS) - culoar de protectie 15m
  - SONDA LOLOIASCA - PETROM

				Detinator proiect: Actualizare P.U.D. si P.L.U. comuna Tomsani, Judetul Prahova		Cod proiect: 004	
Proiectant general: SC TOPING COMPANY SRL Proiectant de specialitate: SC AREAL DESIGN SRL		Beneficiar: Primaria Tomsani		Scara: 1:5.000		Reglementat: Echipare Edilitara	
Proiectant: Ing. Daniela Dabulea Coordonator: Ing. Lucian Enache Proiectant: Ing. Mariana Cristescu Verificat: Ing. Mircea Cristescu		Data: Sept 2019		Planşa 4.6		Faza: PLUS	

PROIECTANT GENERAL: SC TOPING COMPANY SRL, Str. Decebal nr. 47, Ploiesti, tel/fax: 0244 516 080  
 PROIECTANT DE SPECIALITATE: SC AREAL DESIGN, B-dul Libertatii, Bl D4, ap. 17, tel: 0735 332 028